


implante grill SANTA MADERA

1/50

impression A3

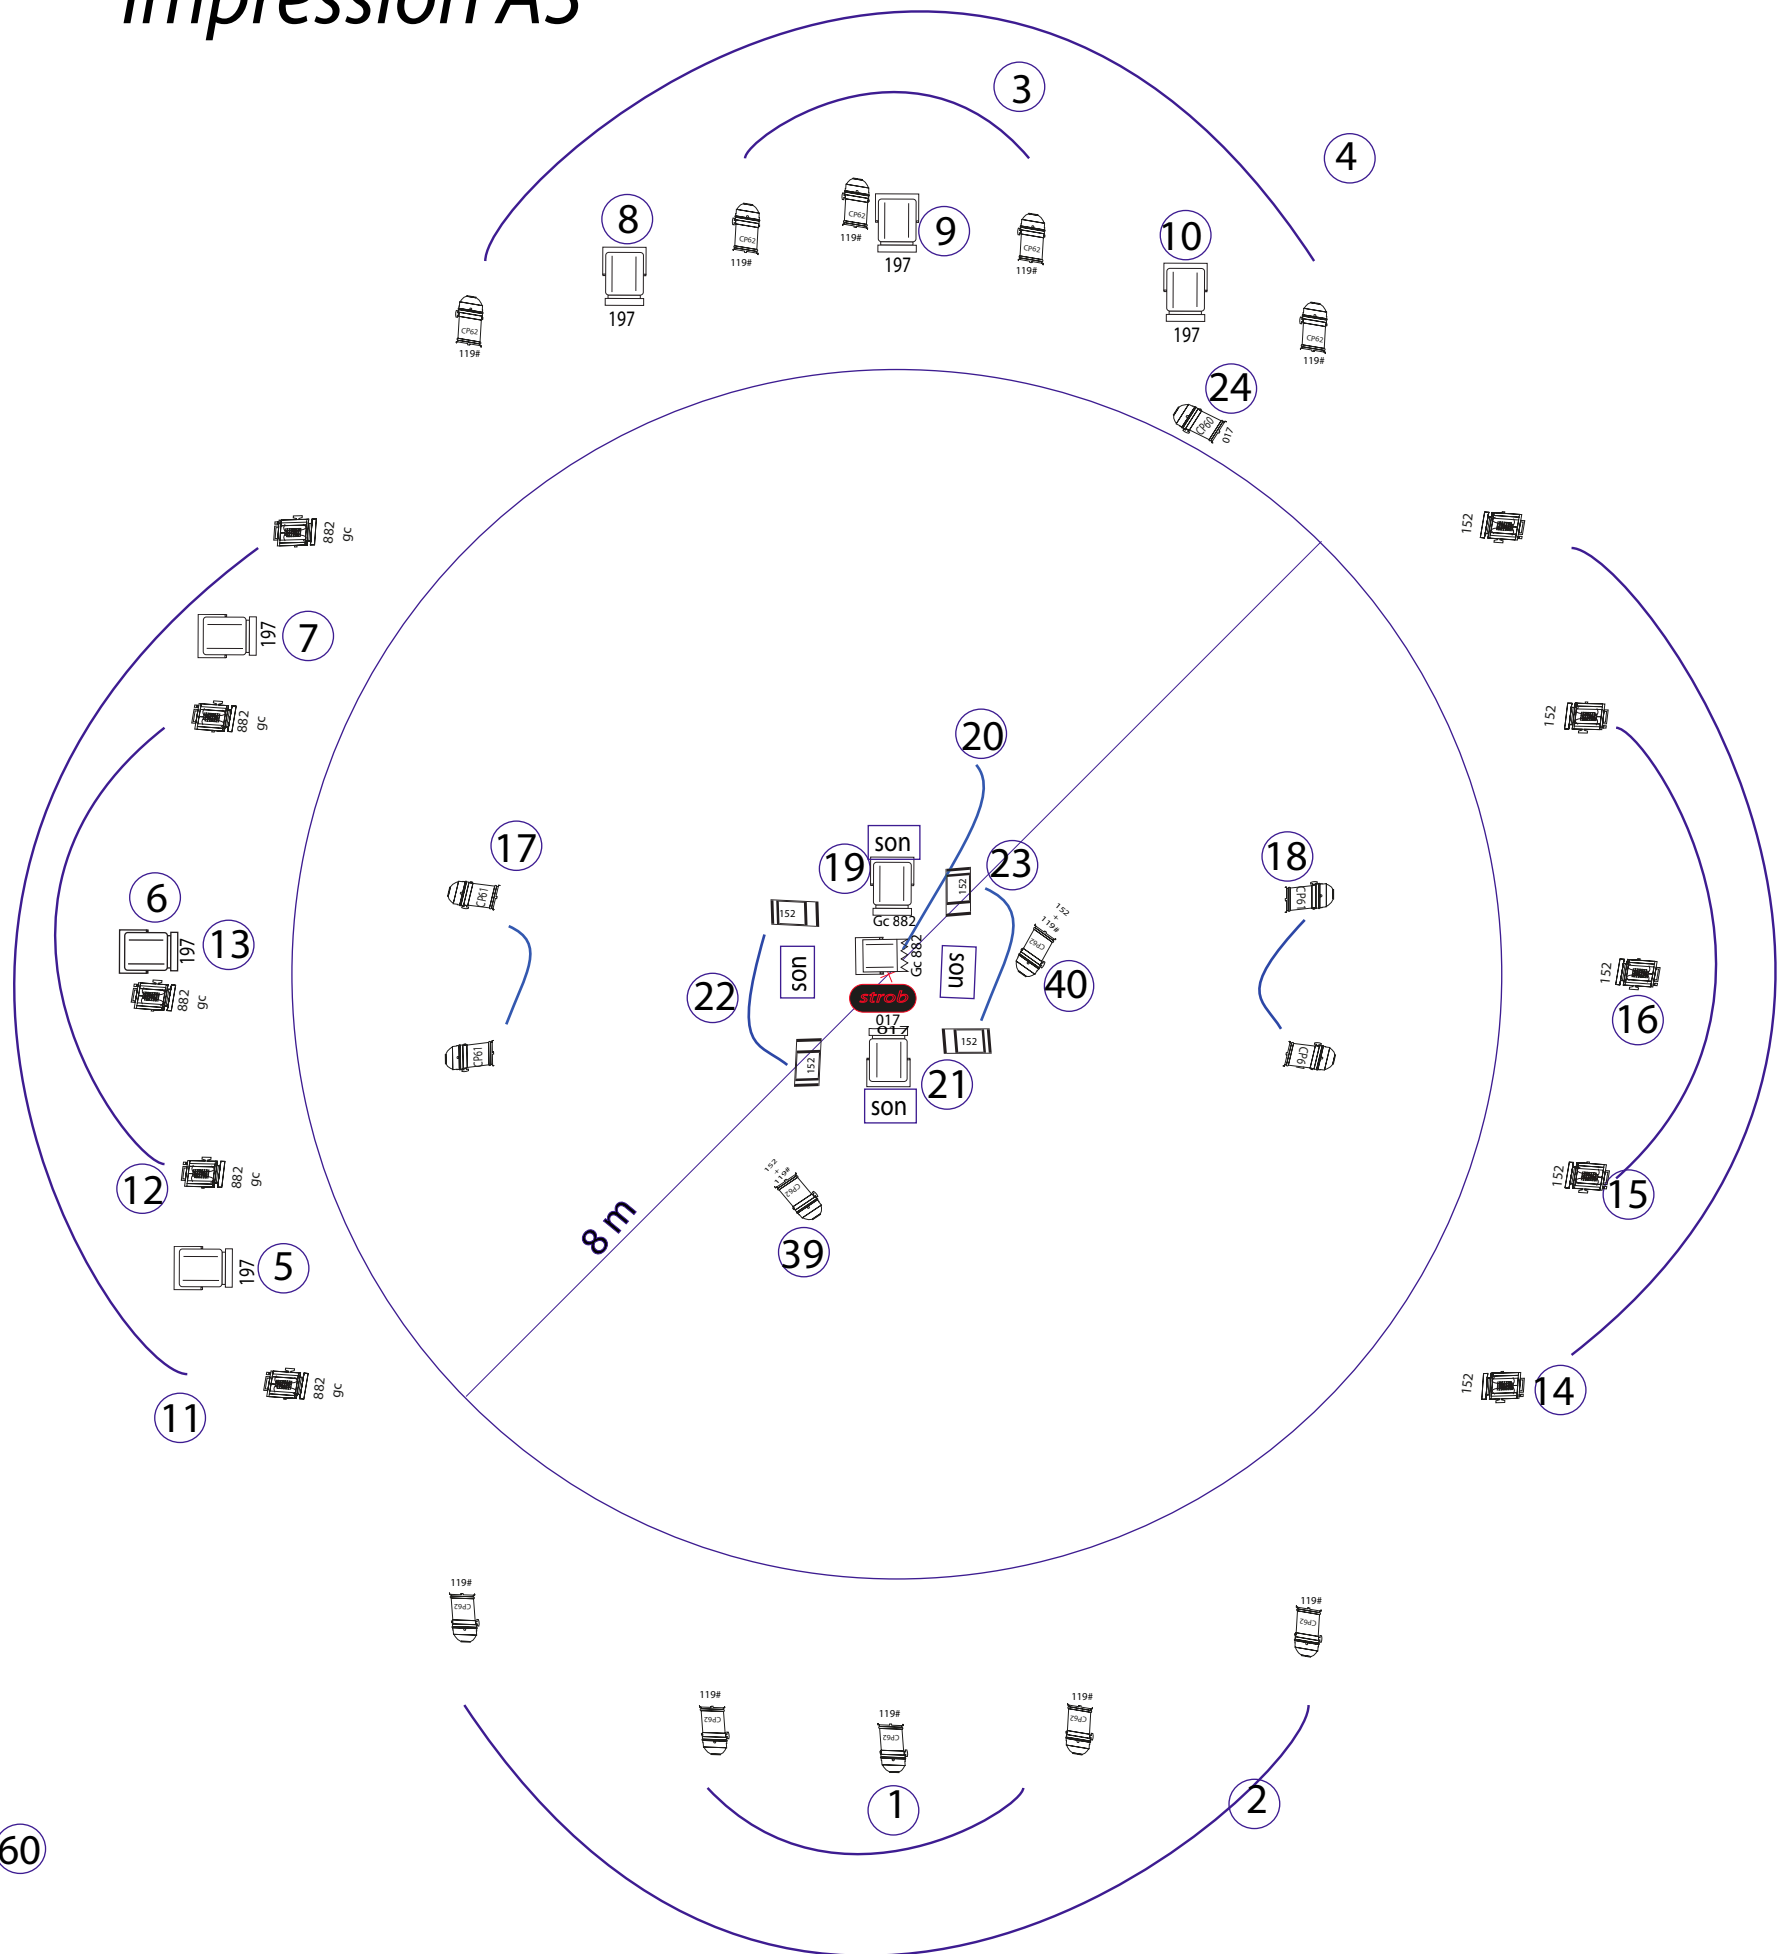

- 1 X fresnel 5 kw
- 4 X pars en cp 61
- 1 X pars en cp 60
- 12 X pars en cp 62
- 10 X Pc martelé 1 kw
- 8 X fresnel 2 kw
- 4 X cycliodes (Lee 151)

face coté regie
ici

