


implante Sol Santa madera

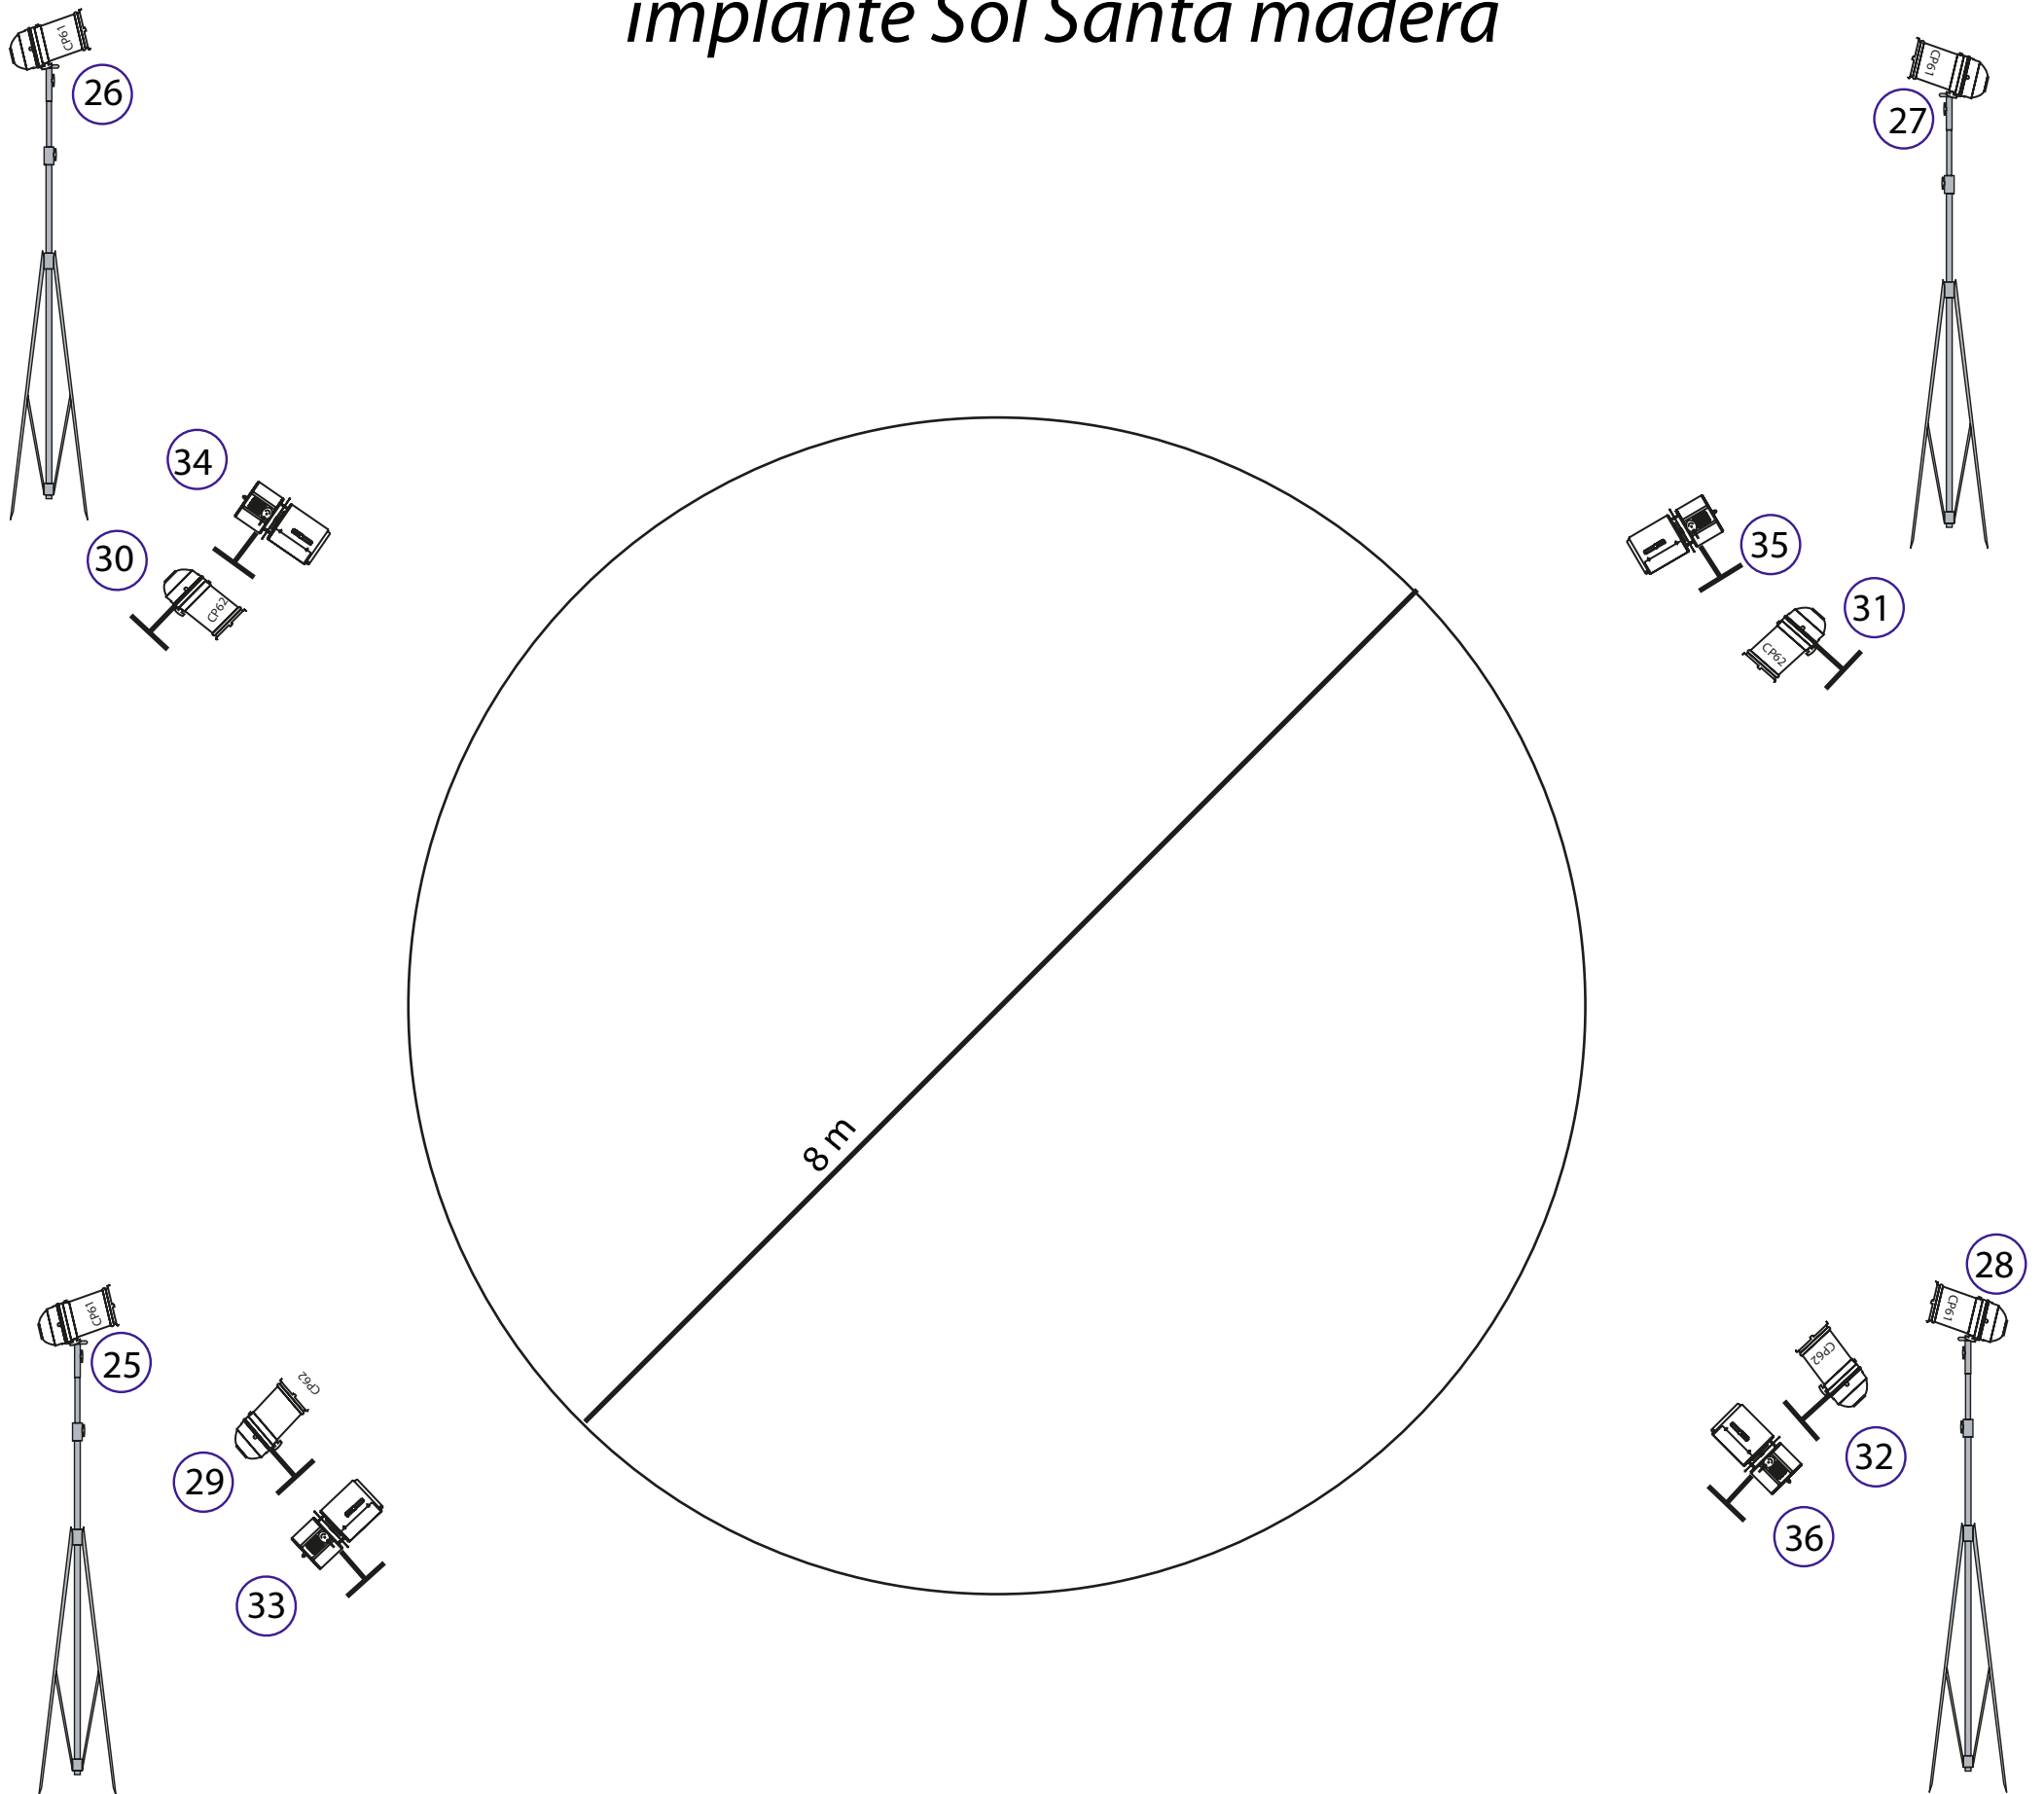

4 X Pars 64 en CP 61 sur pied



4 x Pars 64 en CP 62



4 x decoupes ultra courte type 613 Juliat

(8 platines de sol)

(4 pieds de 3 mètres)

Tout les projecteur du sol seront équipés
de 119 #